


1:1000 0 10 20 30 40 50 100 150

POISTETTAVA ASEMAKAAVA

3 m sen asemakaava-alueen ulkopuolella oleva viiva, jonka sisäpuolelta asemakaavamerkinnyt ja -määräykset poistetaan.

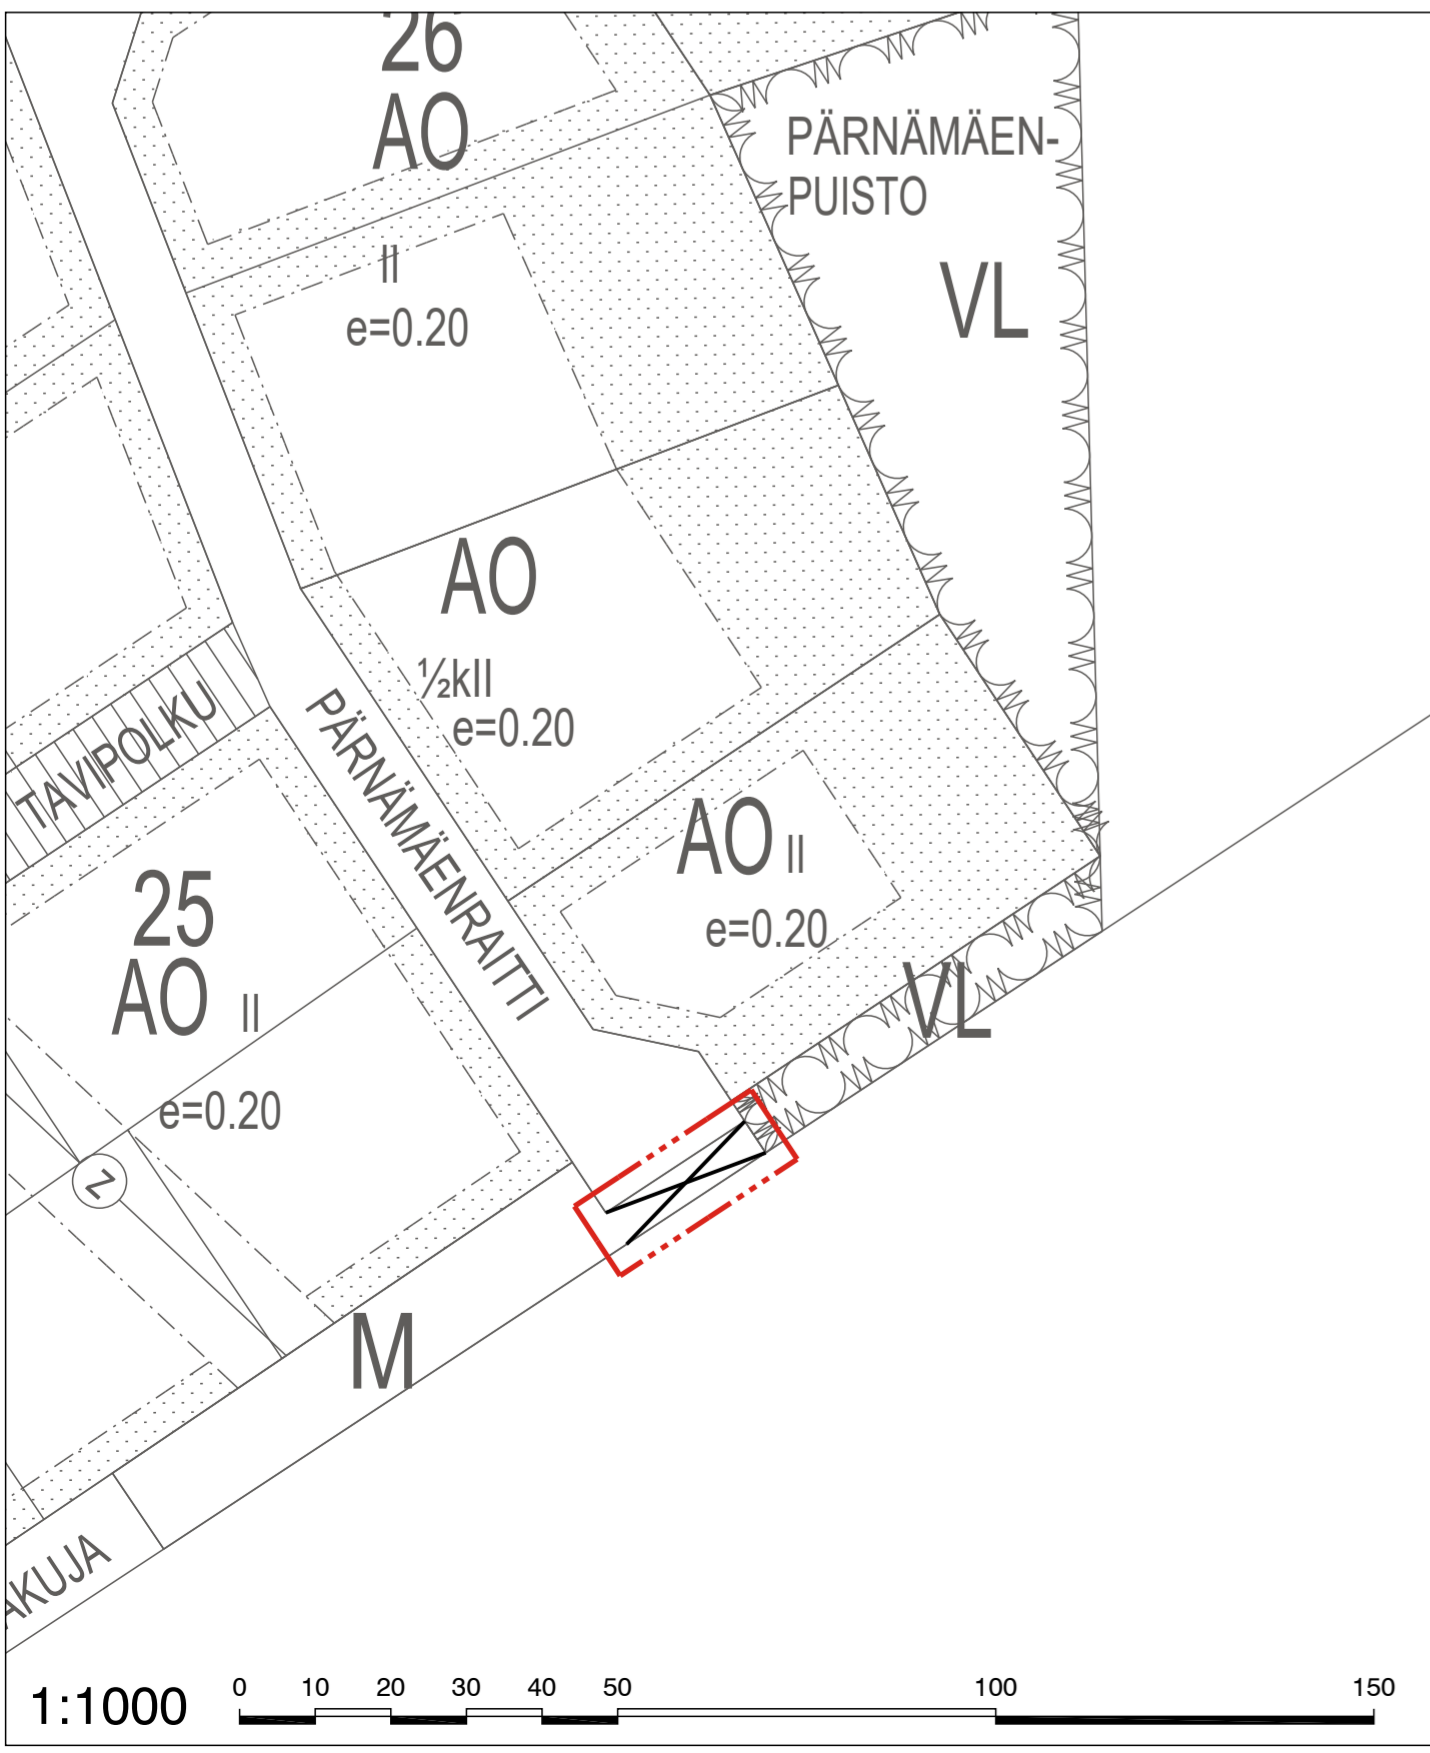

1:1000 0 10 20 30 40 50 100 150

ASEMAKAAVAMERKINNÄT JA -MÄÄRÄYKSET:

- AO Erillispientalojen korttelialue.
- M Maa- ja metsätalousalue.
- 3 m kaava-alueen rajan ulkopuolella oleva viiva.
- Korttelin, korttelinosan ja alueen raja.
- Osa-alueen raja.
- Ohjeellinen alueen tai osa-alueen raja.
- Poikkiviiva osoittaa rajan sen puolen, johon merkintä kohdistuu.
- 30** Korttelin numero.
- e=0.20** Tehokkuusluku eli kerrosalan suhde tontin/rakennuspaikan pinta-alaan.
- II** Roomalainen numero osoittaa rakennusten, rakennuksen tai sen osan suurimman sallitun kerrosluvun.
- Rakennusala.
- ajo** Ohjeellinen ajoyhteys.

YLEISMÄÄRÄYKSET:

Alueella syntyvät hulevedet on käsiteltävä tontilla.
Ajoyhteydet (ajo) tulee toteuttaa pelastuslaitoksen raskaalle ajoneuvokalustolle soveltuvana.

LOIMAAN KAUPUNKI

PÄRNÄMÄENRAITIN ASEMAKAAVA JA ASEMAKAAVAN MUUTOS

ASEMAKAAVA KOSKEE:
Määräalaa 430-404-3-26-M606 (osaa) ja kiinteistöä 430-404-3-43 (osaa)

ASEMAKAAVAN MUUTOS KOSKEE:
Maa- ja metsätalousaluetta.

ASEMAKAAVALLA JA ASEMAKAAVAN MUUTOKSELLA MUODOSTUU:
14. kaupunginosan (Mäenpää) kortteli 30 sekä maa- ja metsätalousaluetta.

ASEMAKAAVAN MUUTOKSELLA MUUTETAAN 26.3.2007 HYVÄKSYTTYÄ ASEMAKAAVAA.

TÄHÄN ASEMAKAAVAKARTTAAN LIITTYY ASEMAKAAVAN SELOSTUS.

TÄMÄN ASEMAKAAVAN ALUEELLA TONTTIJAKO LAADITTAAN SITOVANA JA ERILLISENÄ.

Tasokoordinaatti- / korkeusjärjestelmä ETRS-GK23 / N2000

<p>LOIMAAN KAUPUNGIN TEKNIikka JA YMPÄRISTÖ -TOIMIALA LOIMIJOENTIE 74, 32440 ALASTARO</p>	<p>17.11.2020</p>	<p>Kaupunginhallitus _____ 20__ \$ VOIMAANTULO _____ 20__</p>	
			<p>Asemakaavan pohjakartta täyttää maankäyttö- ja rakennuslain 54a §:n vaatimukset.</p>
<p>KAAVAN LAATIJA: </p>	<p>Ramboll PL 716, Pakkahuoneenkäytö 2 33101 Tampere puh. 020 755 6800 fax. 020 755 6801 www.ramboll.fi eturimi.sukurimi@ramboll.fi</p>	<p>Työ nro 1510057929 17.11.2020</p>	<p>Pvm (Ramboll sisäinen) 17.11.2020</p>
<p>Kaavan laatija Minna Lehtonen, FM (YKS 575)</p>	<p>Tarkistaja Laura Kömi, arkkitehti SAFA</p>	<p>Suunnittelija Tanja Konstari, FM</p>	