


Poikkileikkaus A-A
1:100

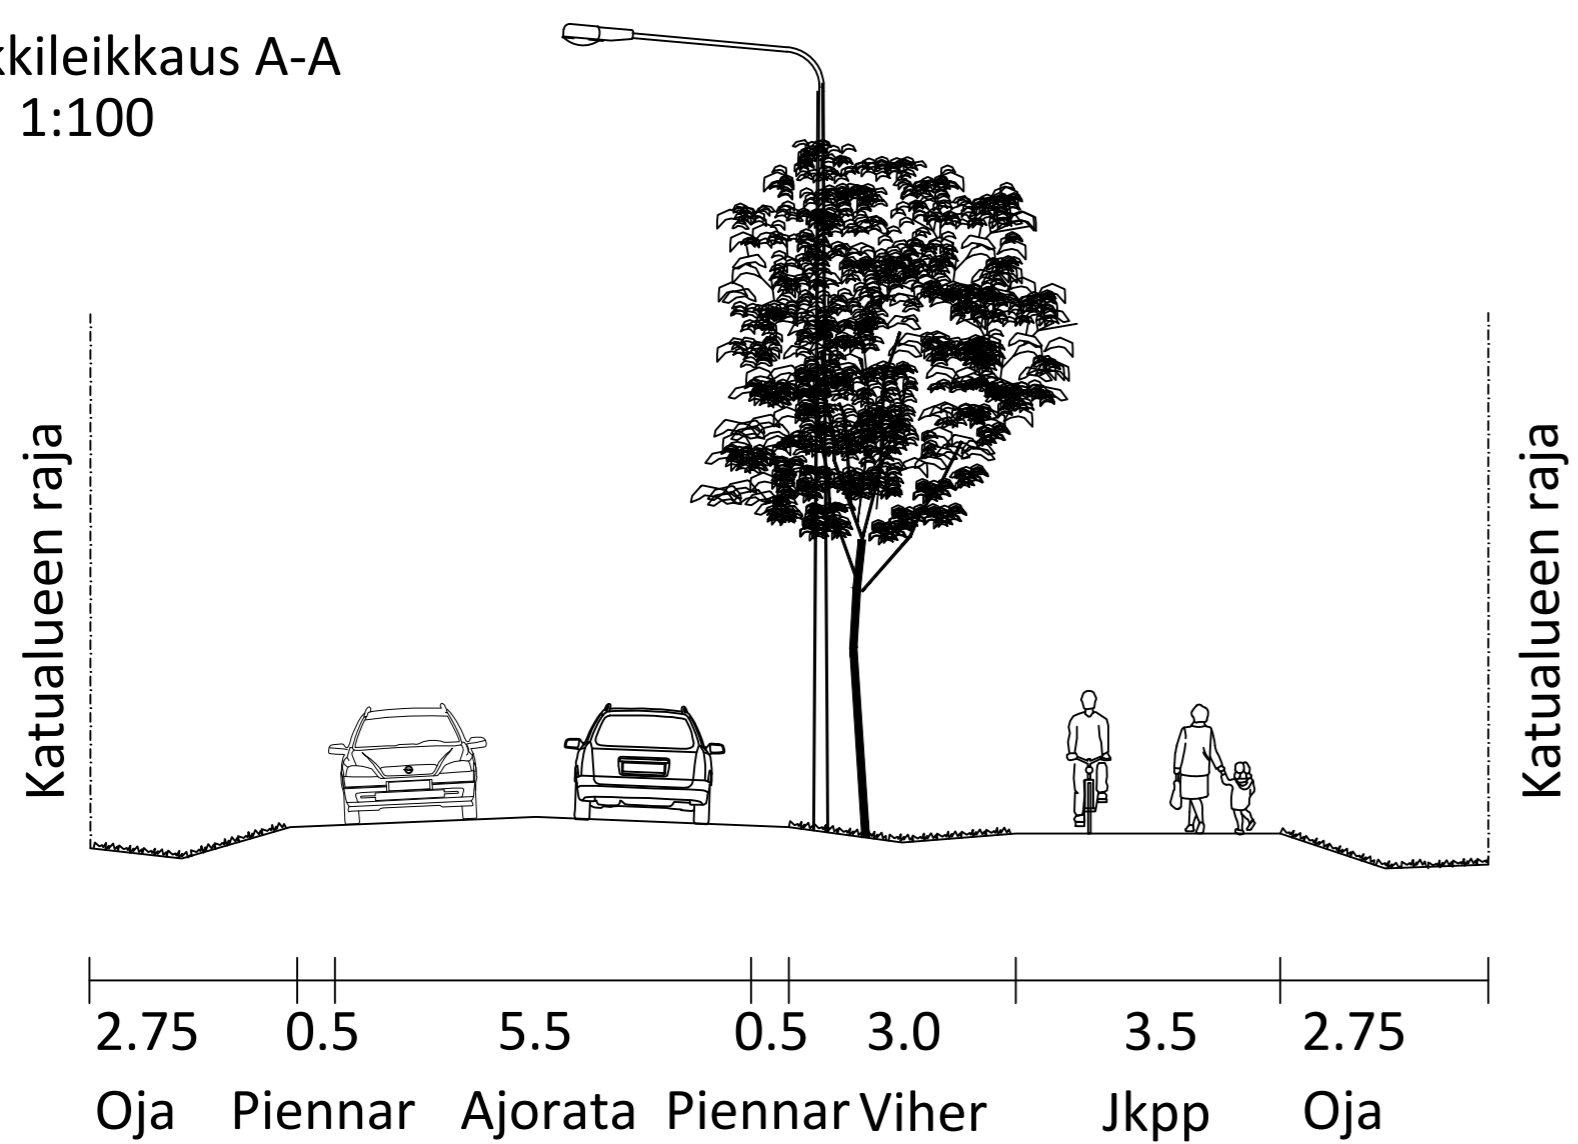

SIEPPALANKATU
KATUTILAN MITOITUS VE2
LUONNOS 27.6.2018
RAMBOLL