

(c) Maanmittauslaitos 2021

caruna

TLT Building

SEIKUNMAA - NIINIJOENSUU 110 kV

OTE GT-KARTASTA

Suunnitellut

Piirtänyt pvm.

SLA 4.11.2021

Hyväksynyt pvm.

Mittakaava
1:150000


Koko
A4

Piirustusnumero
2901-2-001

Muutos

Lehti

Lehtiä

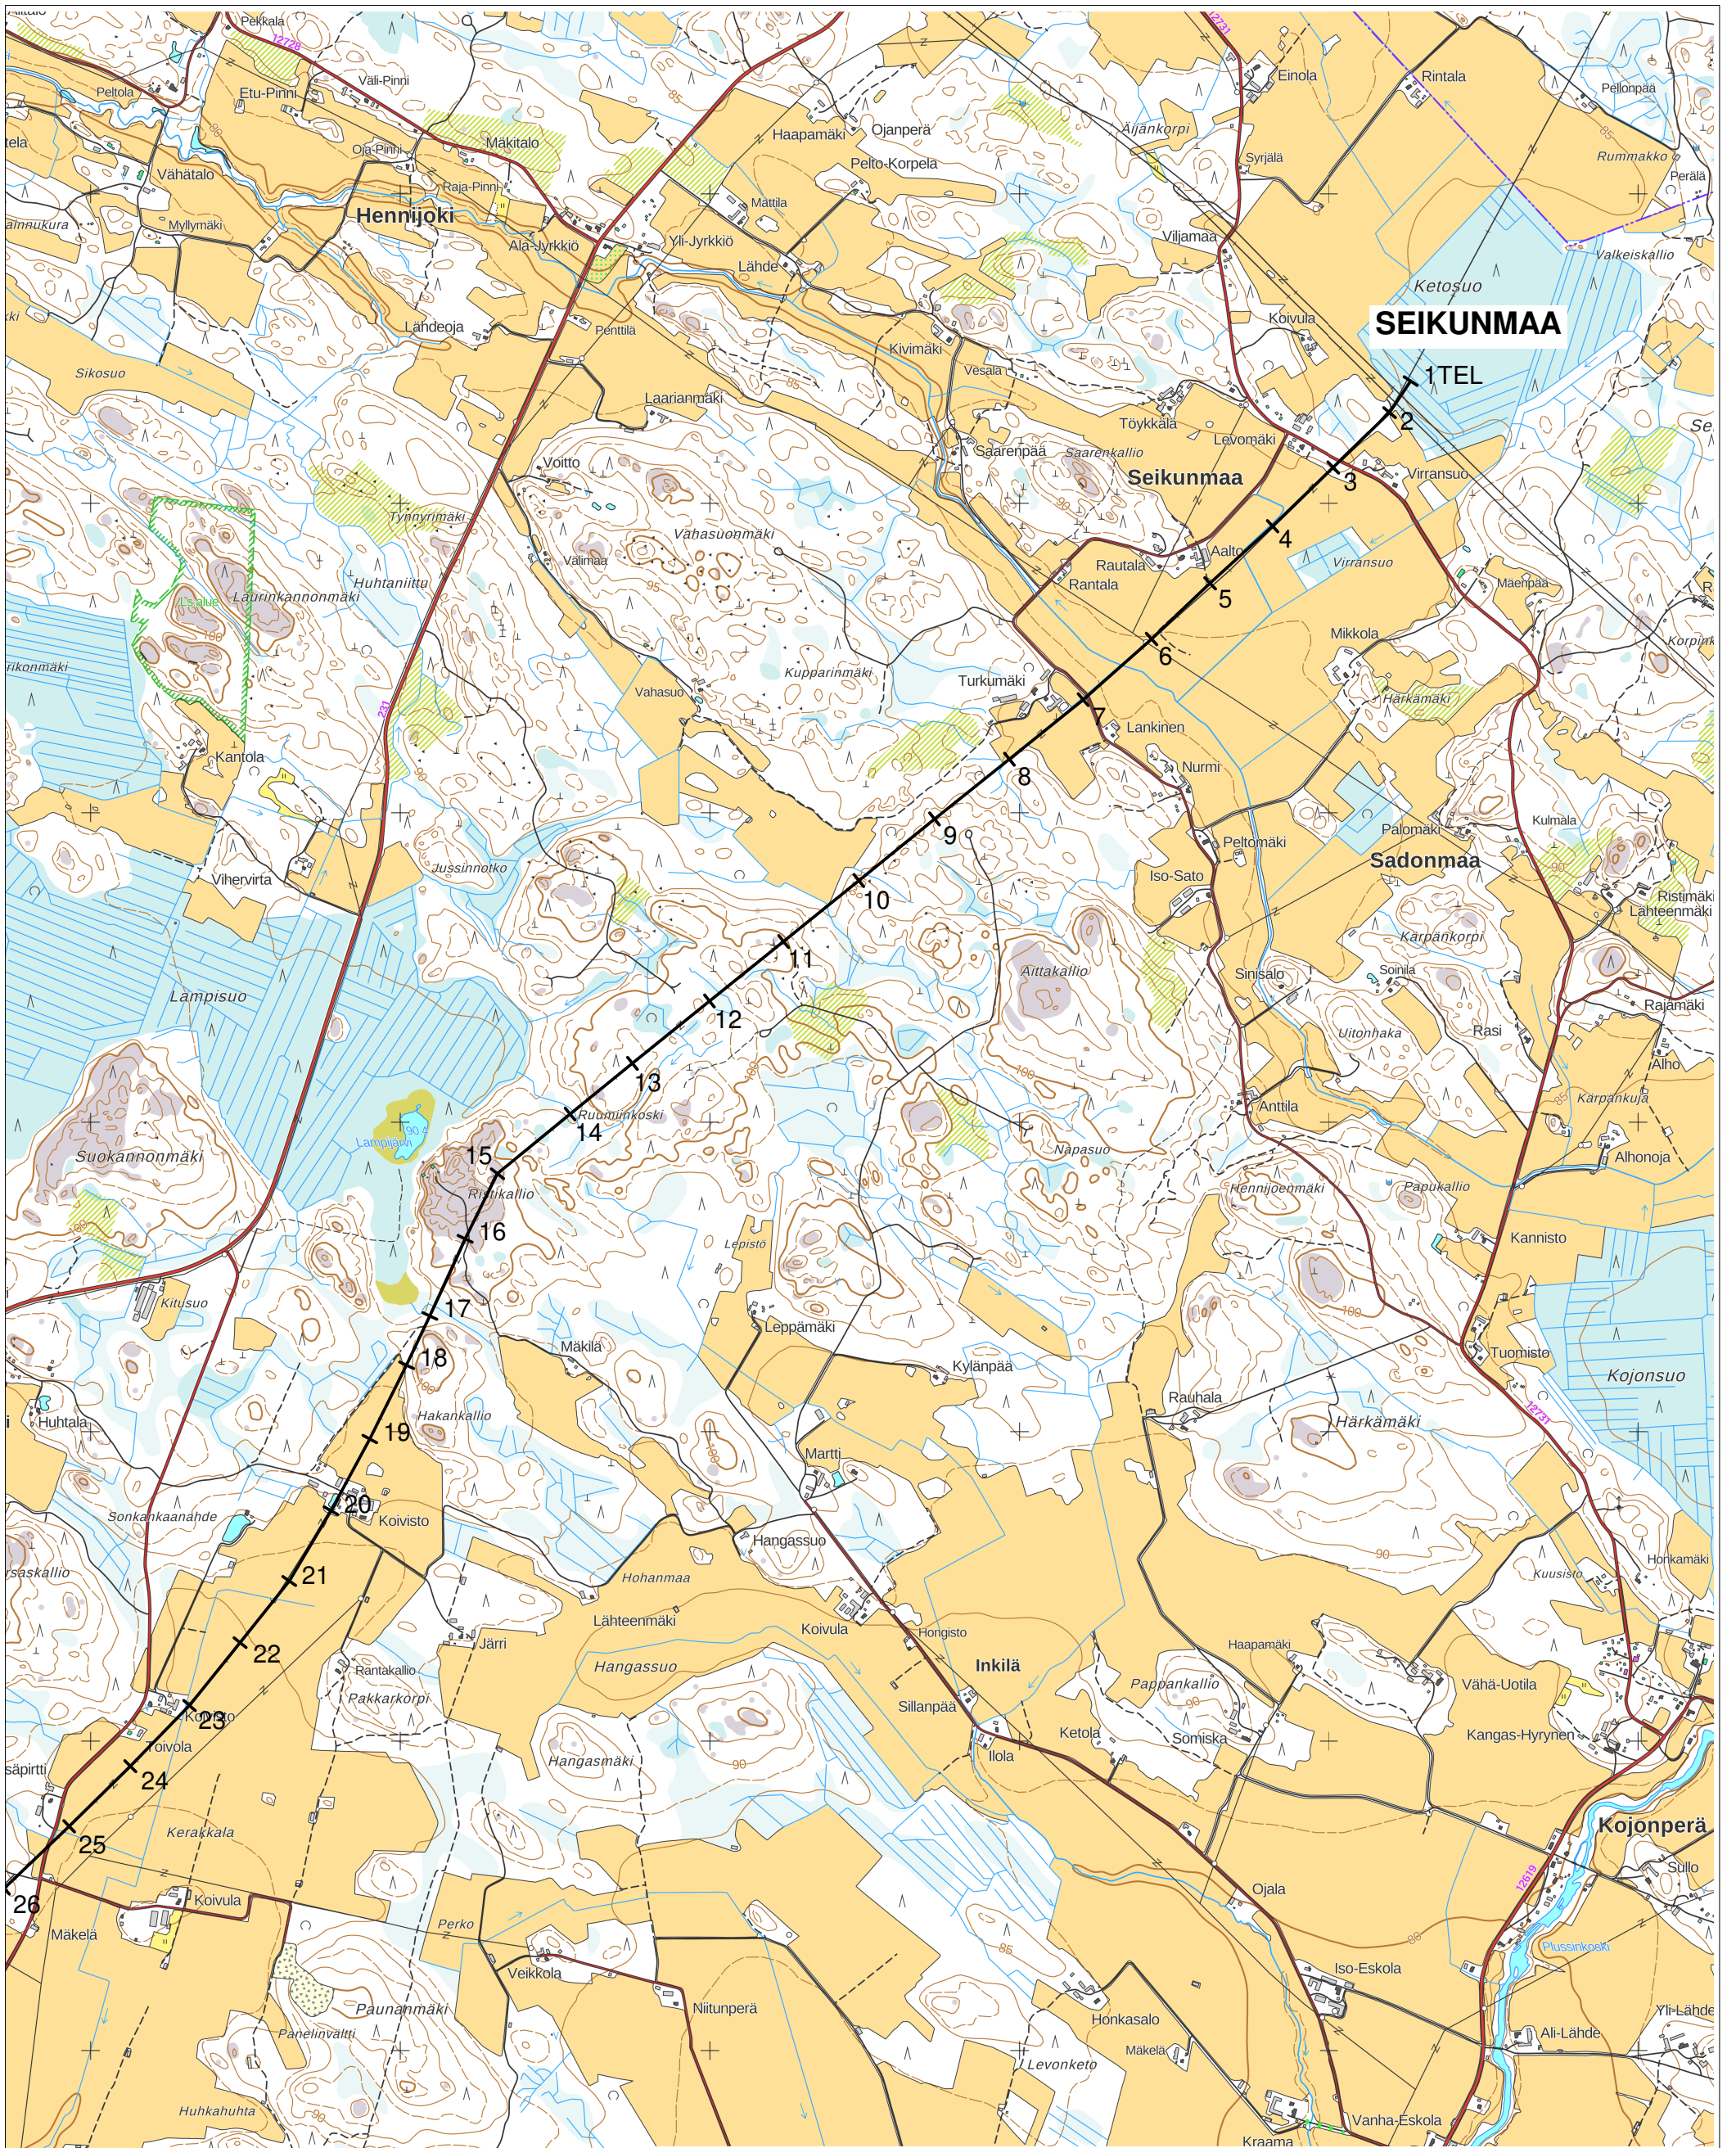

(c) Maanmittauslaitos 2021

caruna

SEIKUNMAA - NIINIJOENSUU 110 kV
YLEISSUUNNITELMAKARTTA

TLT Building

Suunnitellut
I LIMNELL
 Piirtänyt pvm.
SLA 1.11.2021
 Hyväksynyt pvm.

Mittakaava
1:20000

Koko
A3

Piirustusnumero

Muutos

Lehti

Lehtiä
1/2



NIINIJOENSUU