




MOOTTORIRATA

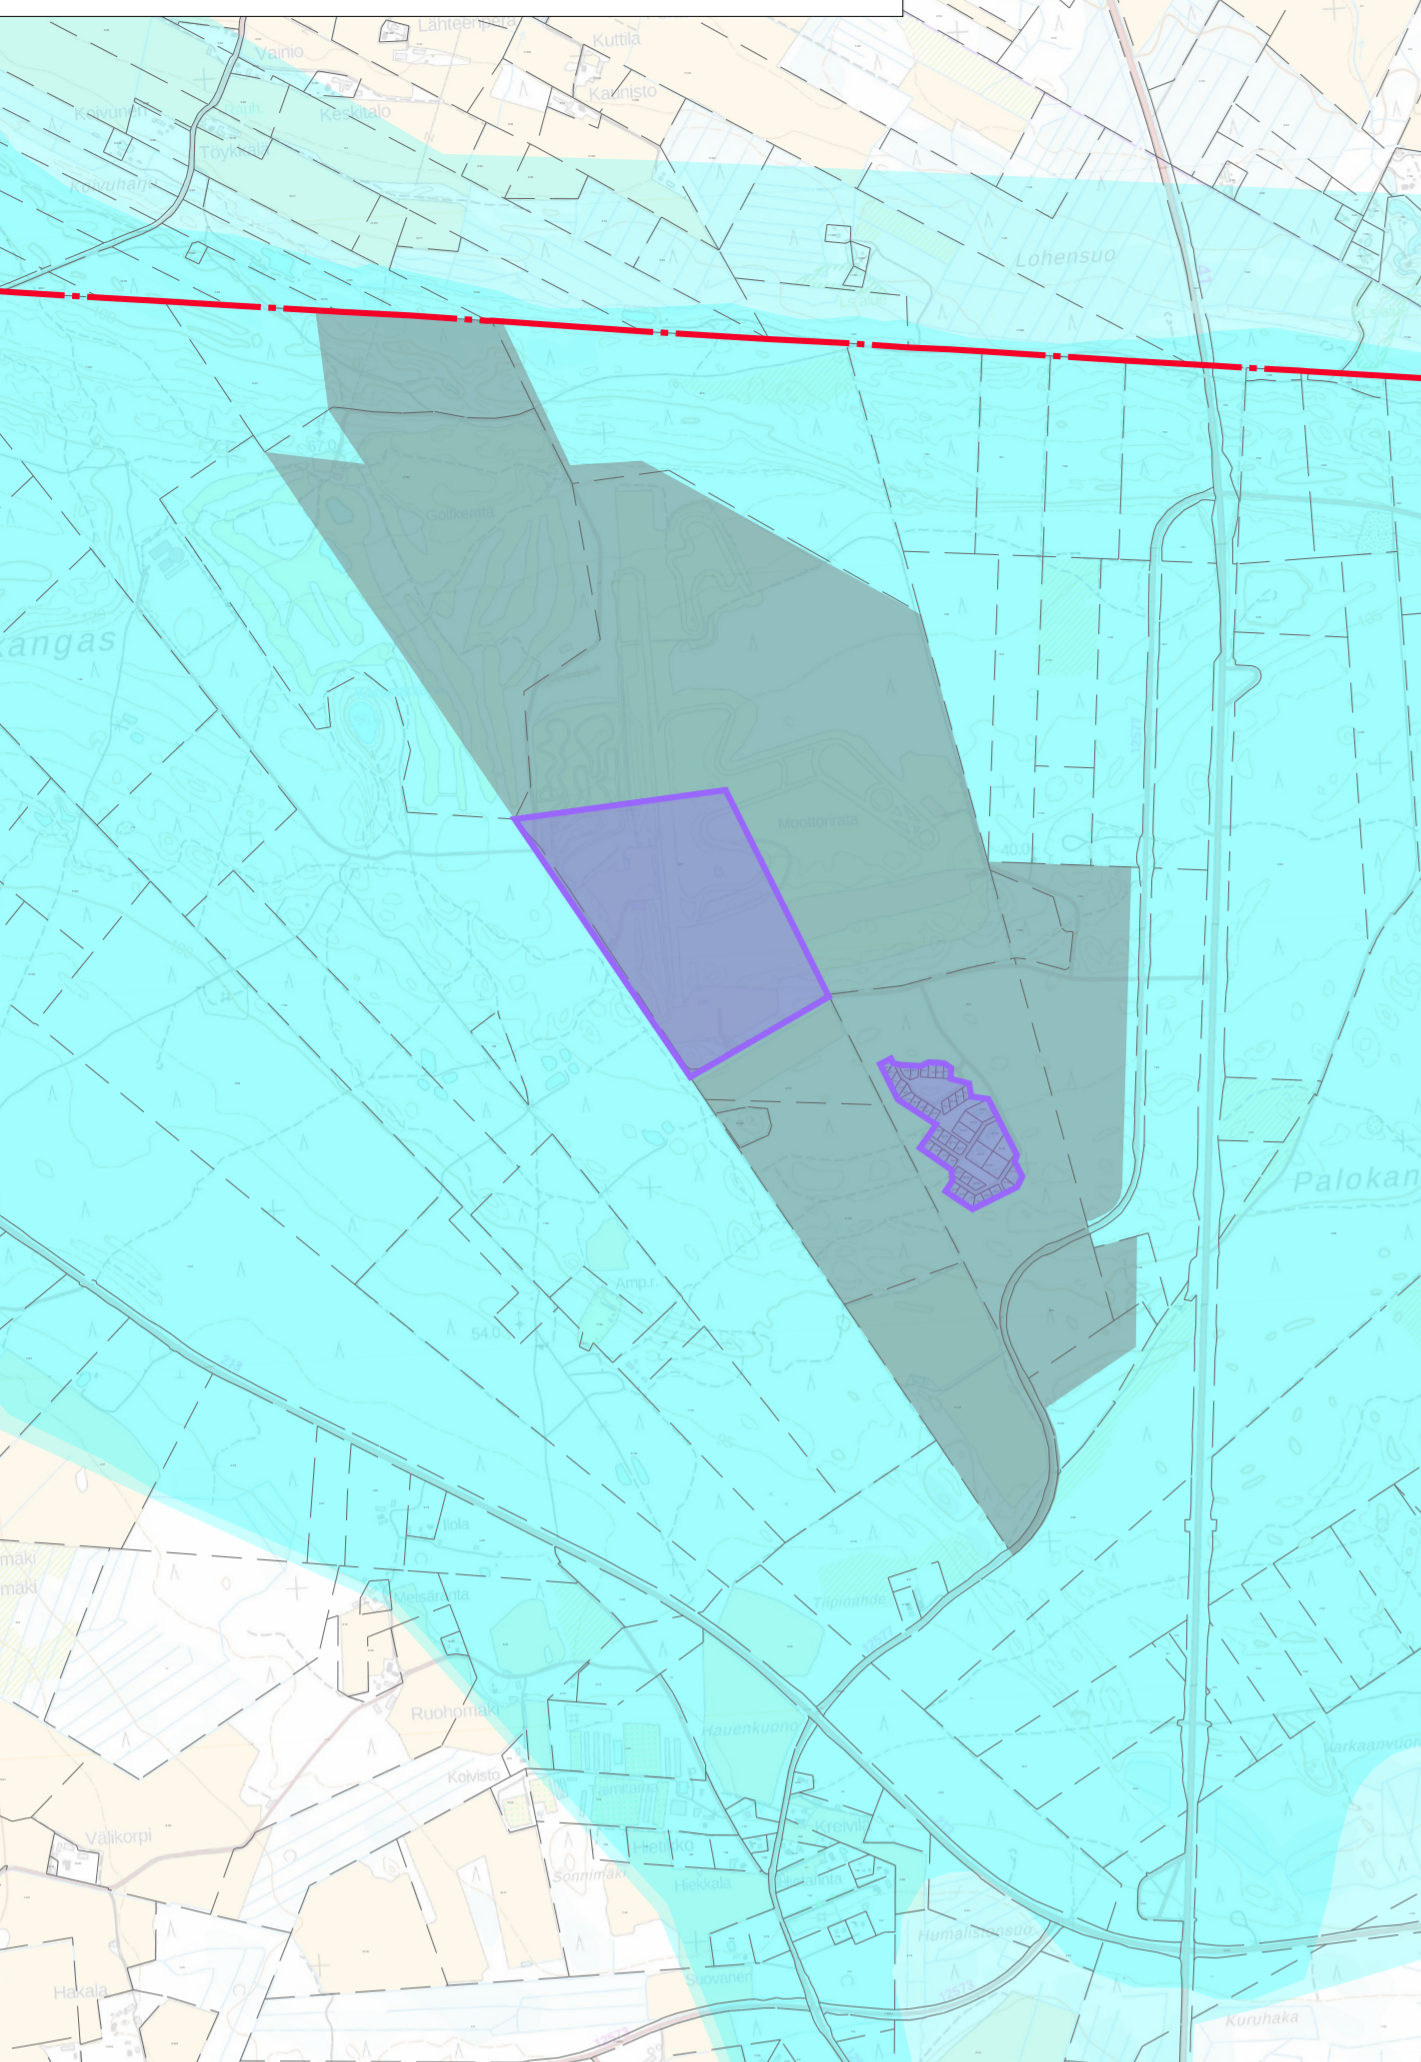


VIRTAA

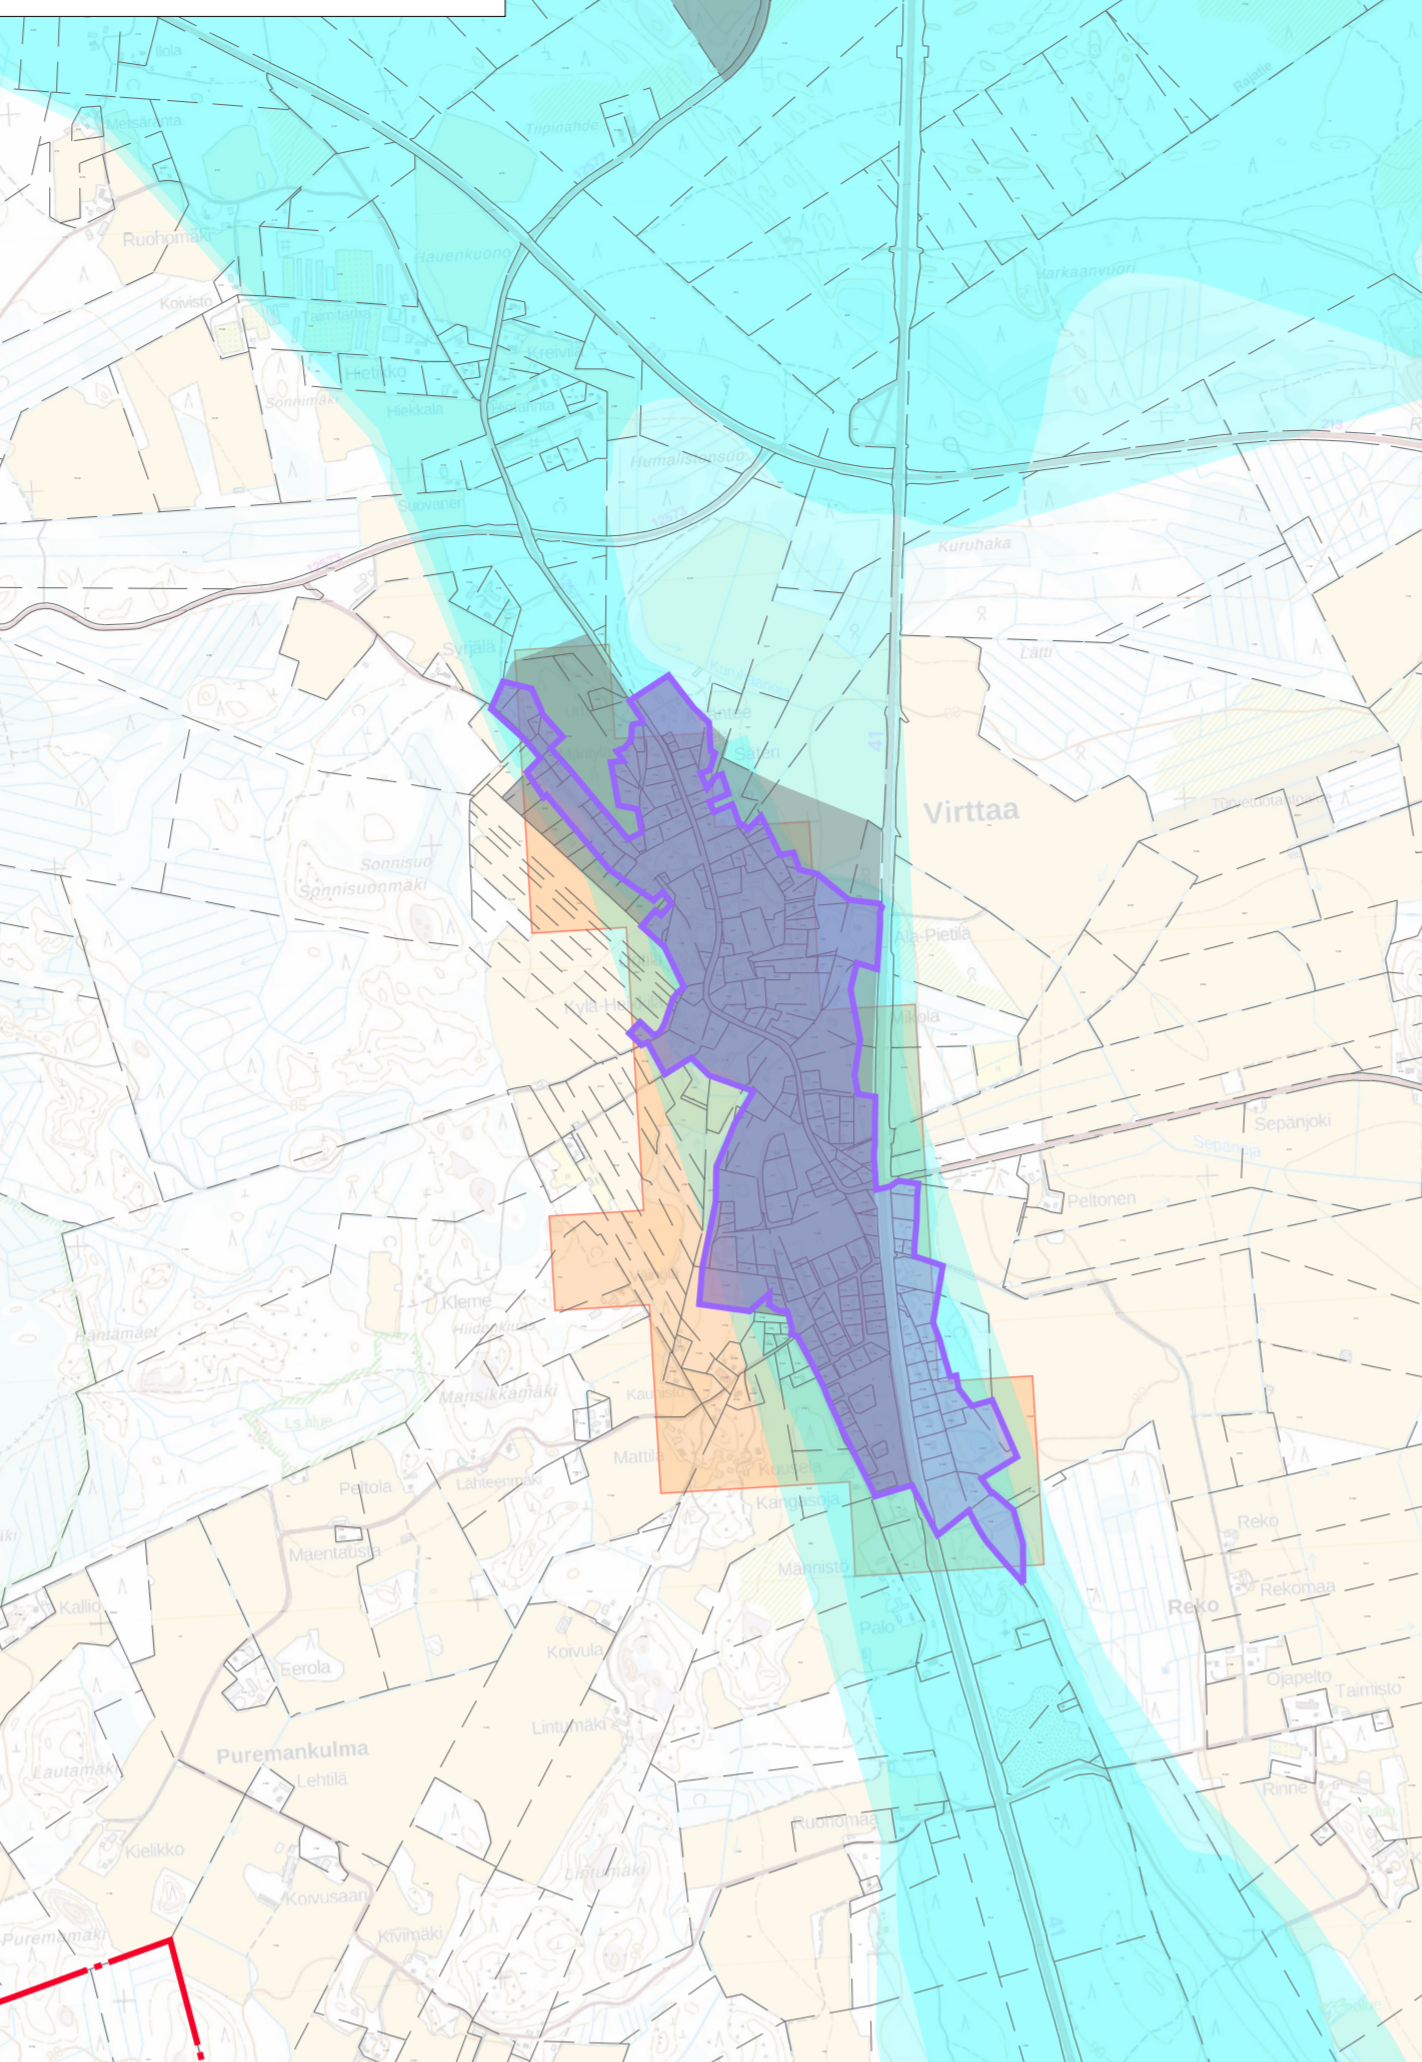


ALASTARO

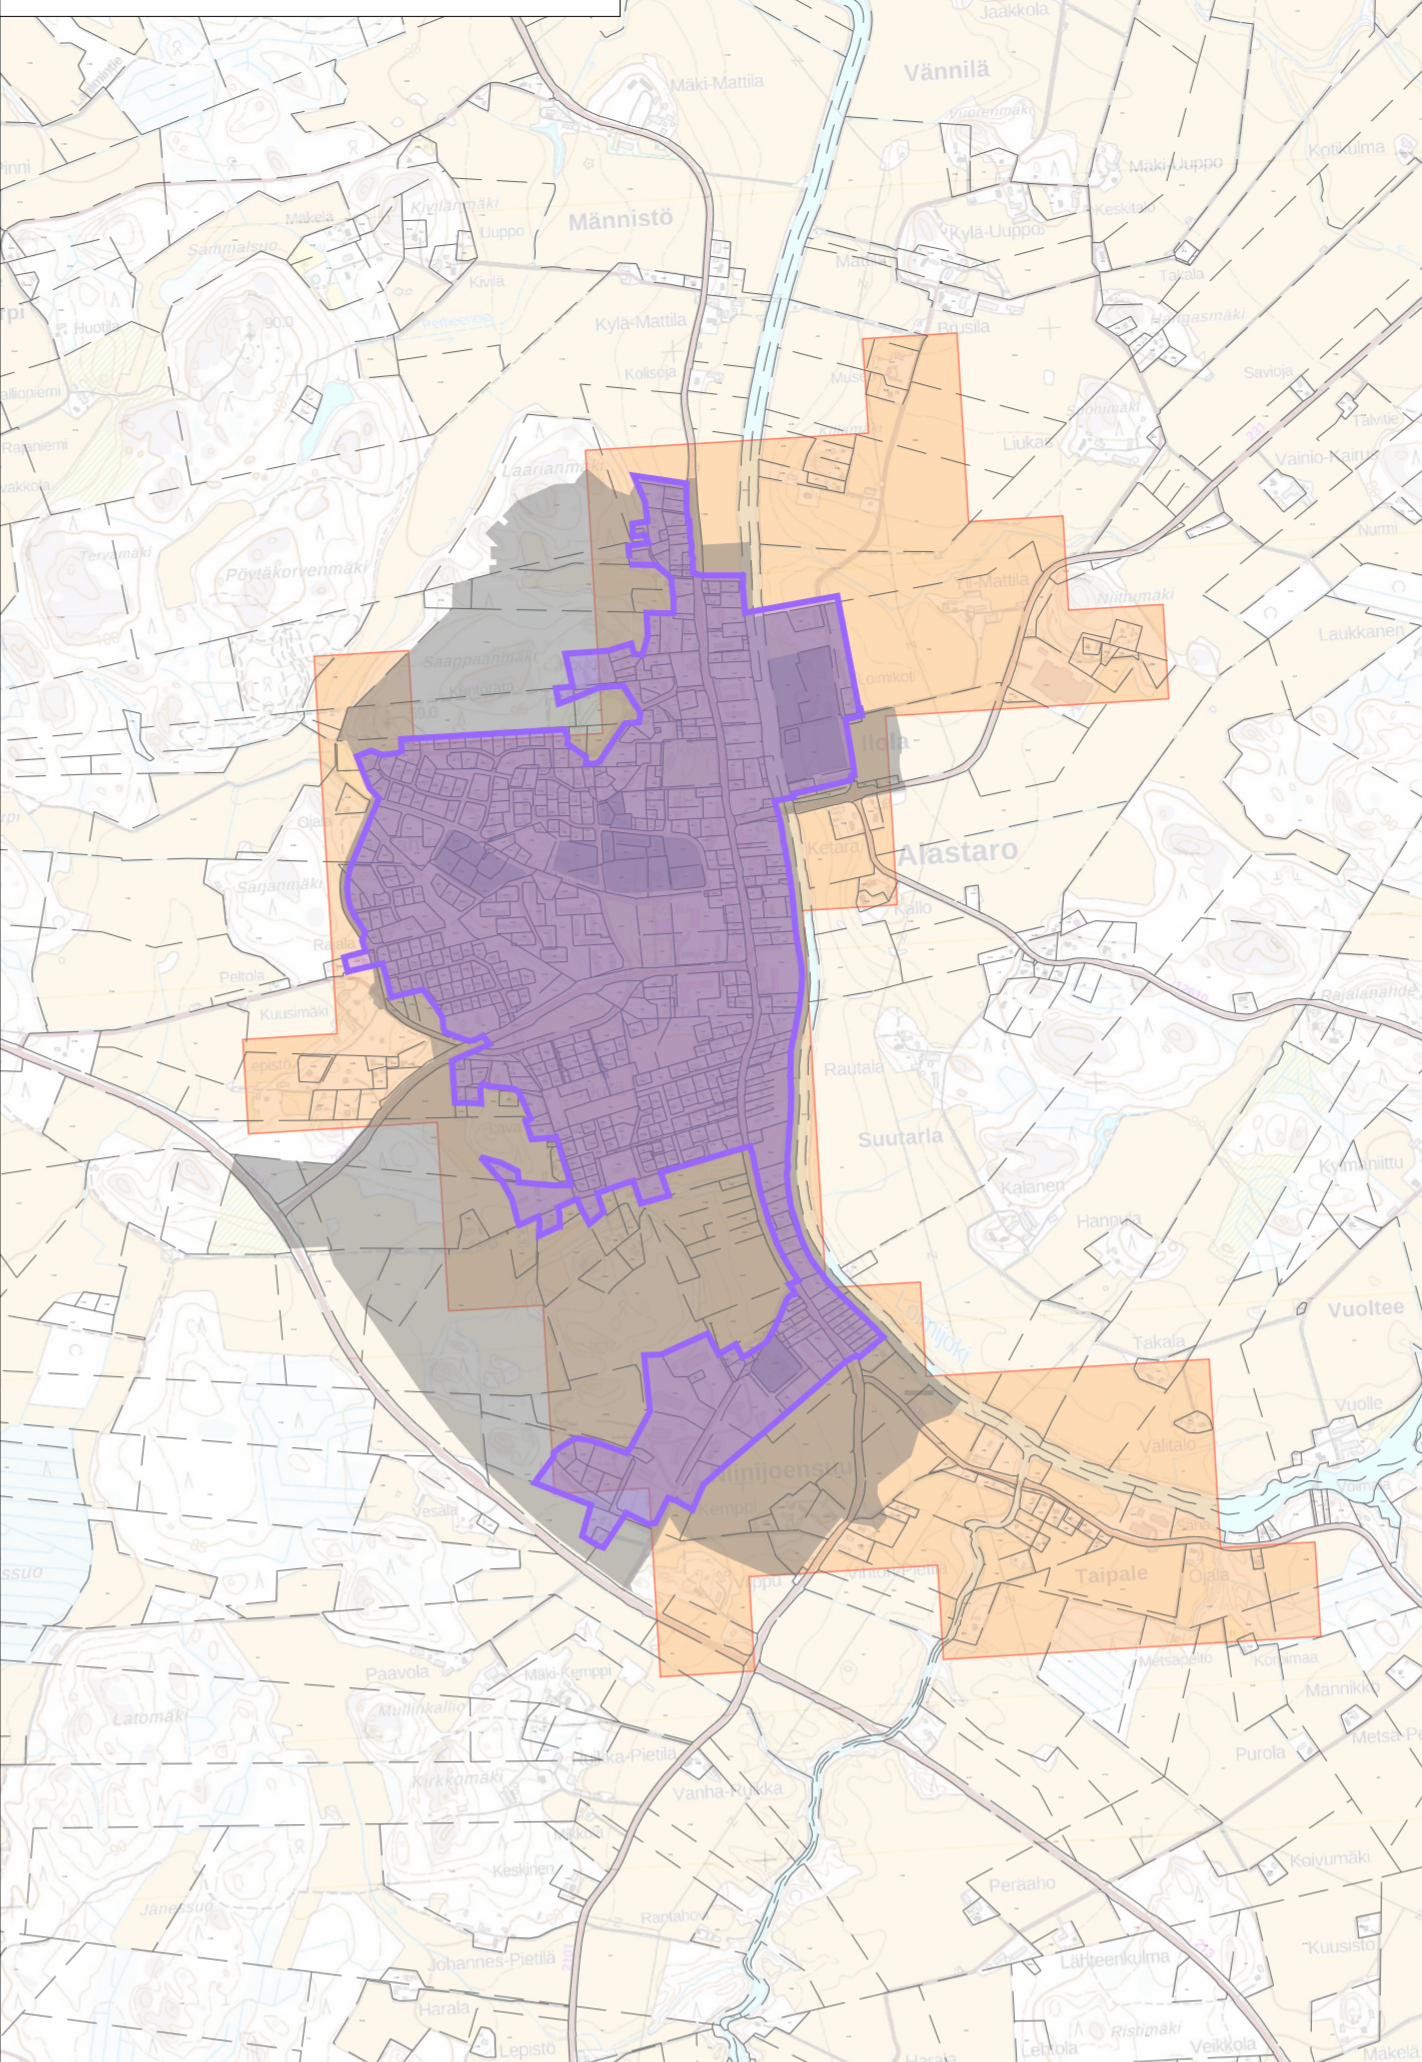


MELLILÄ

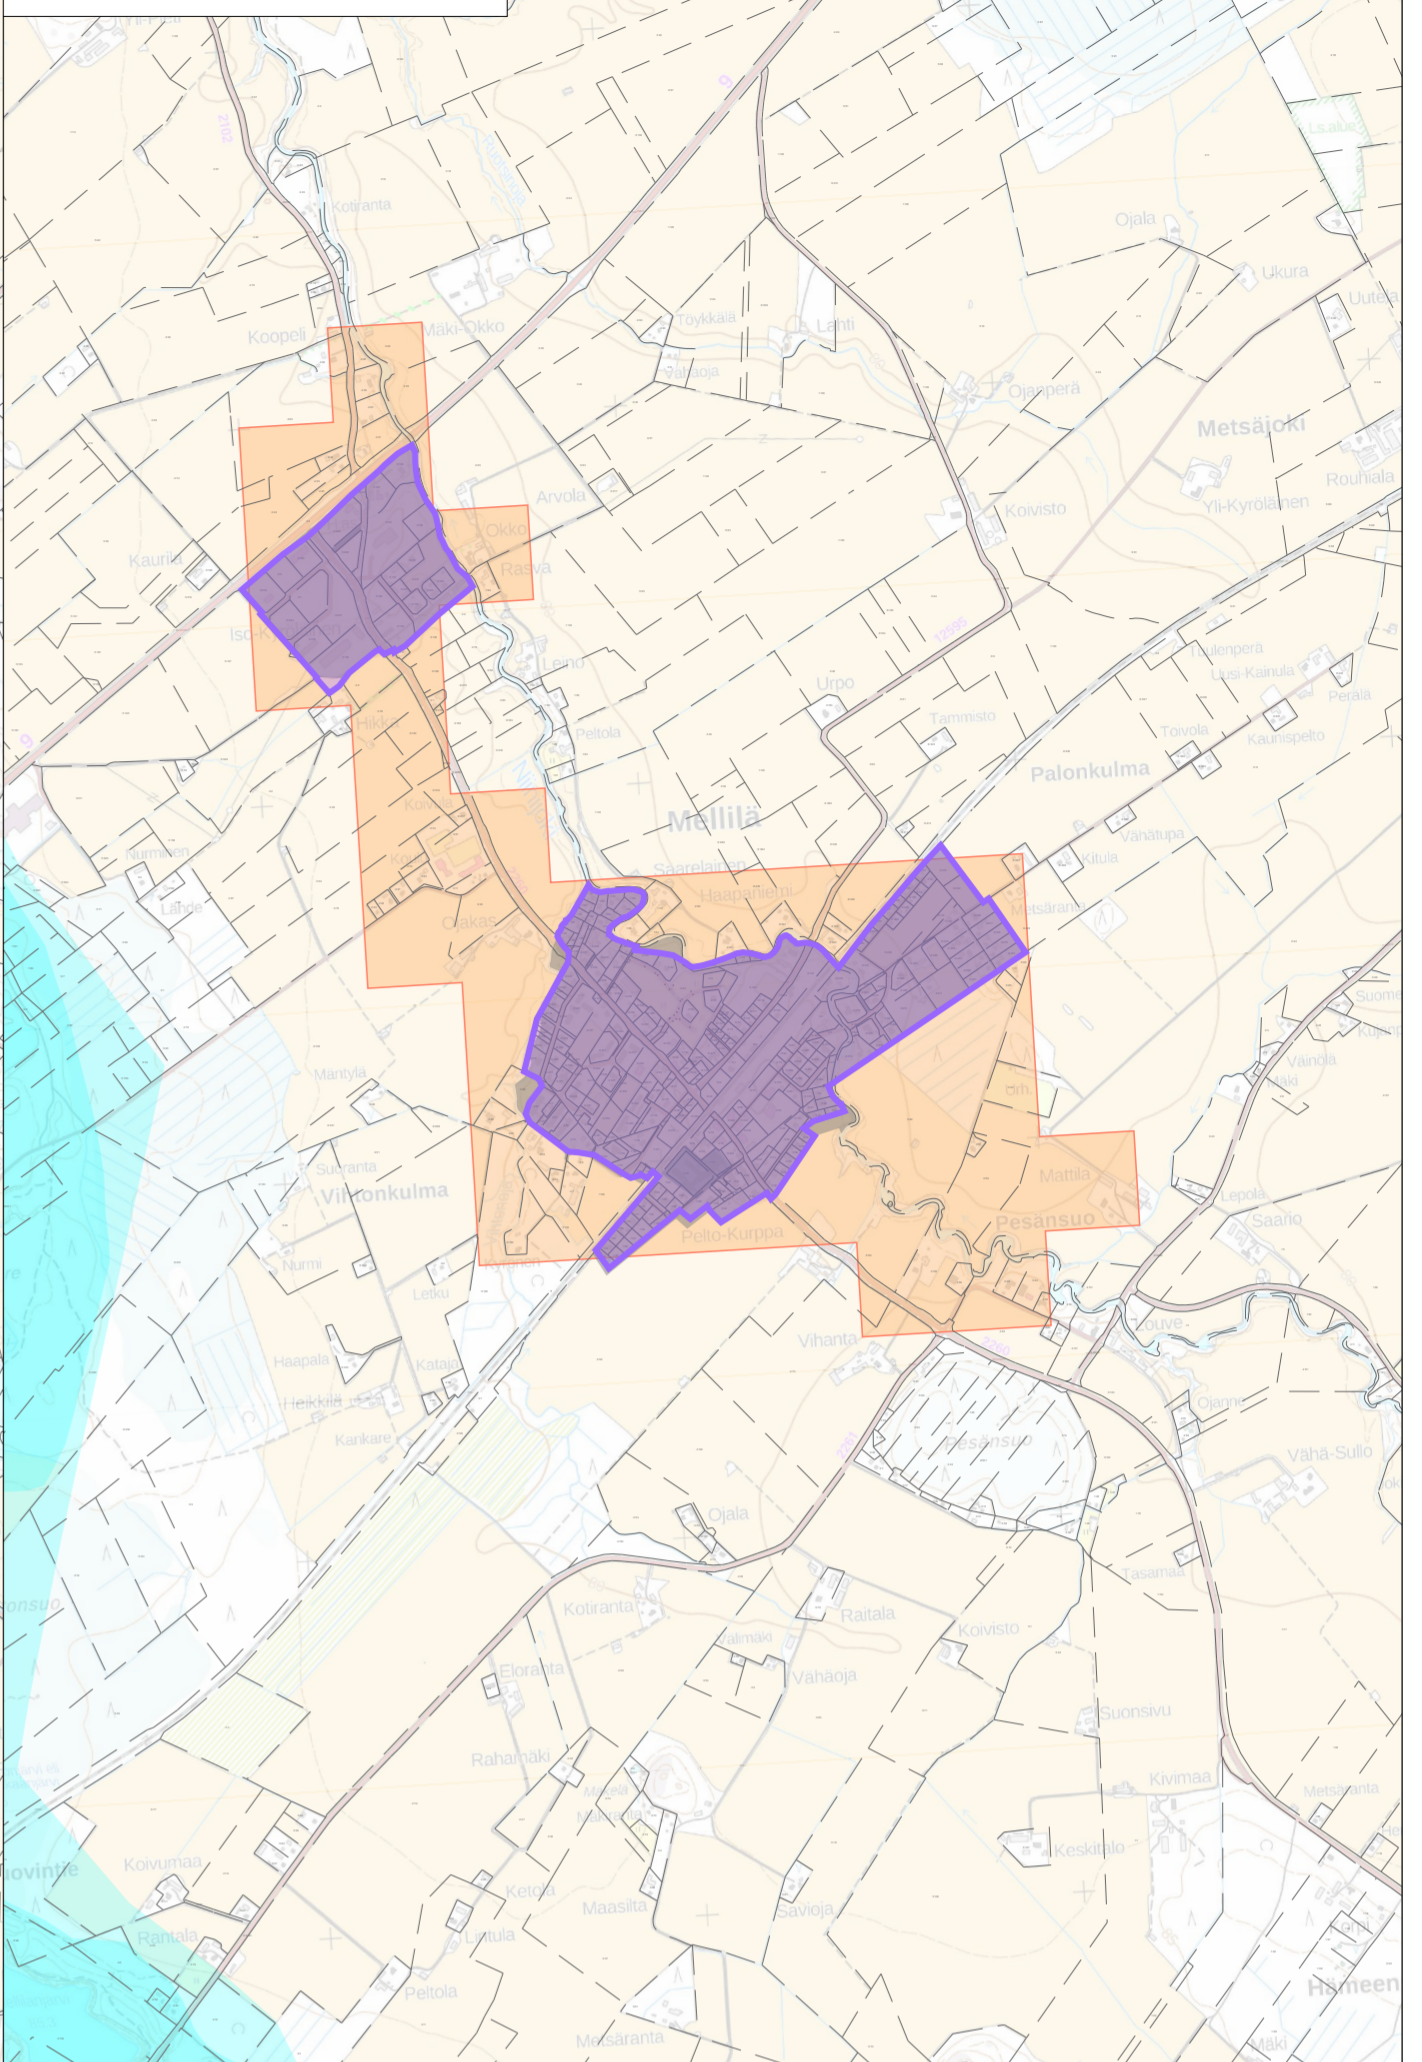



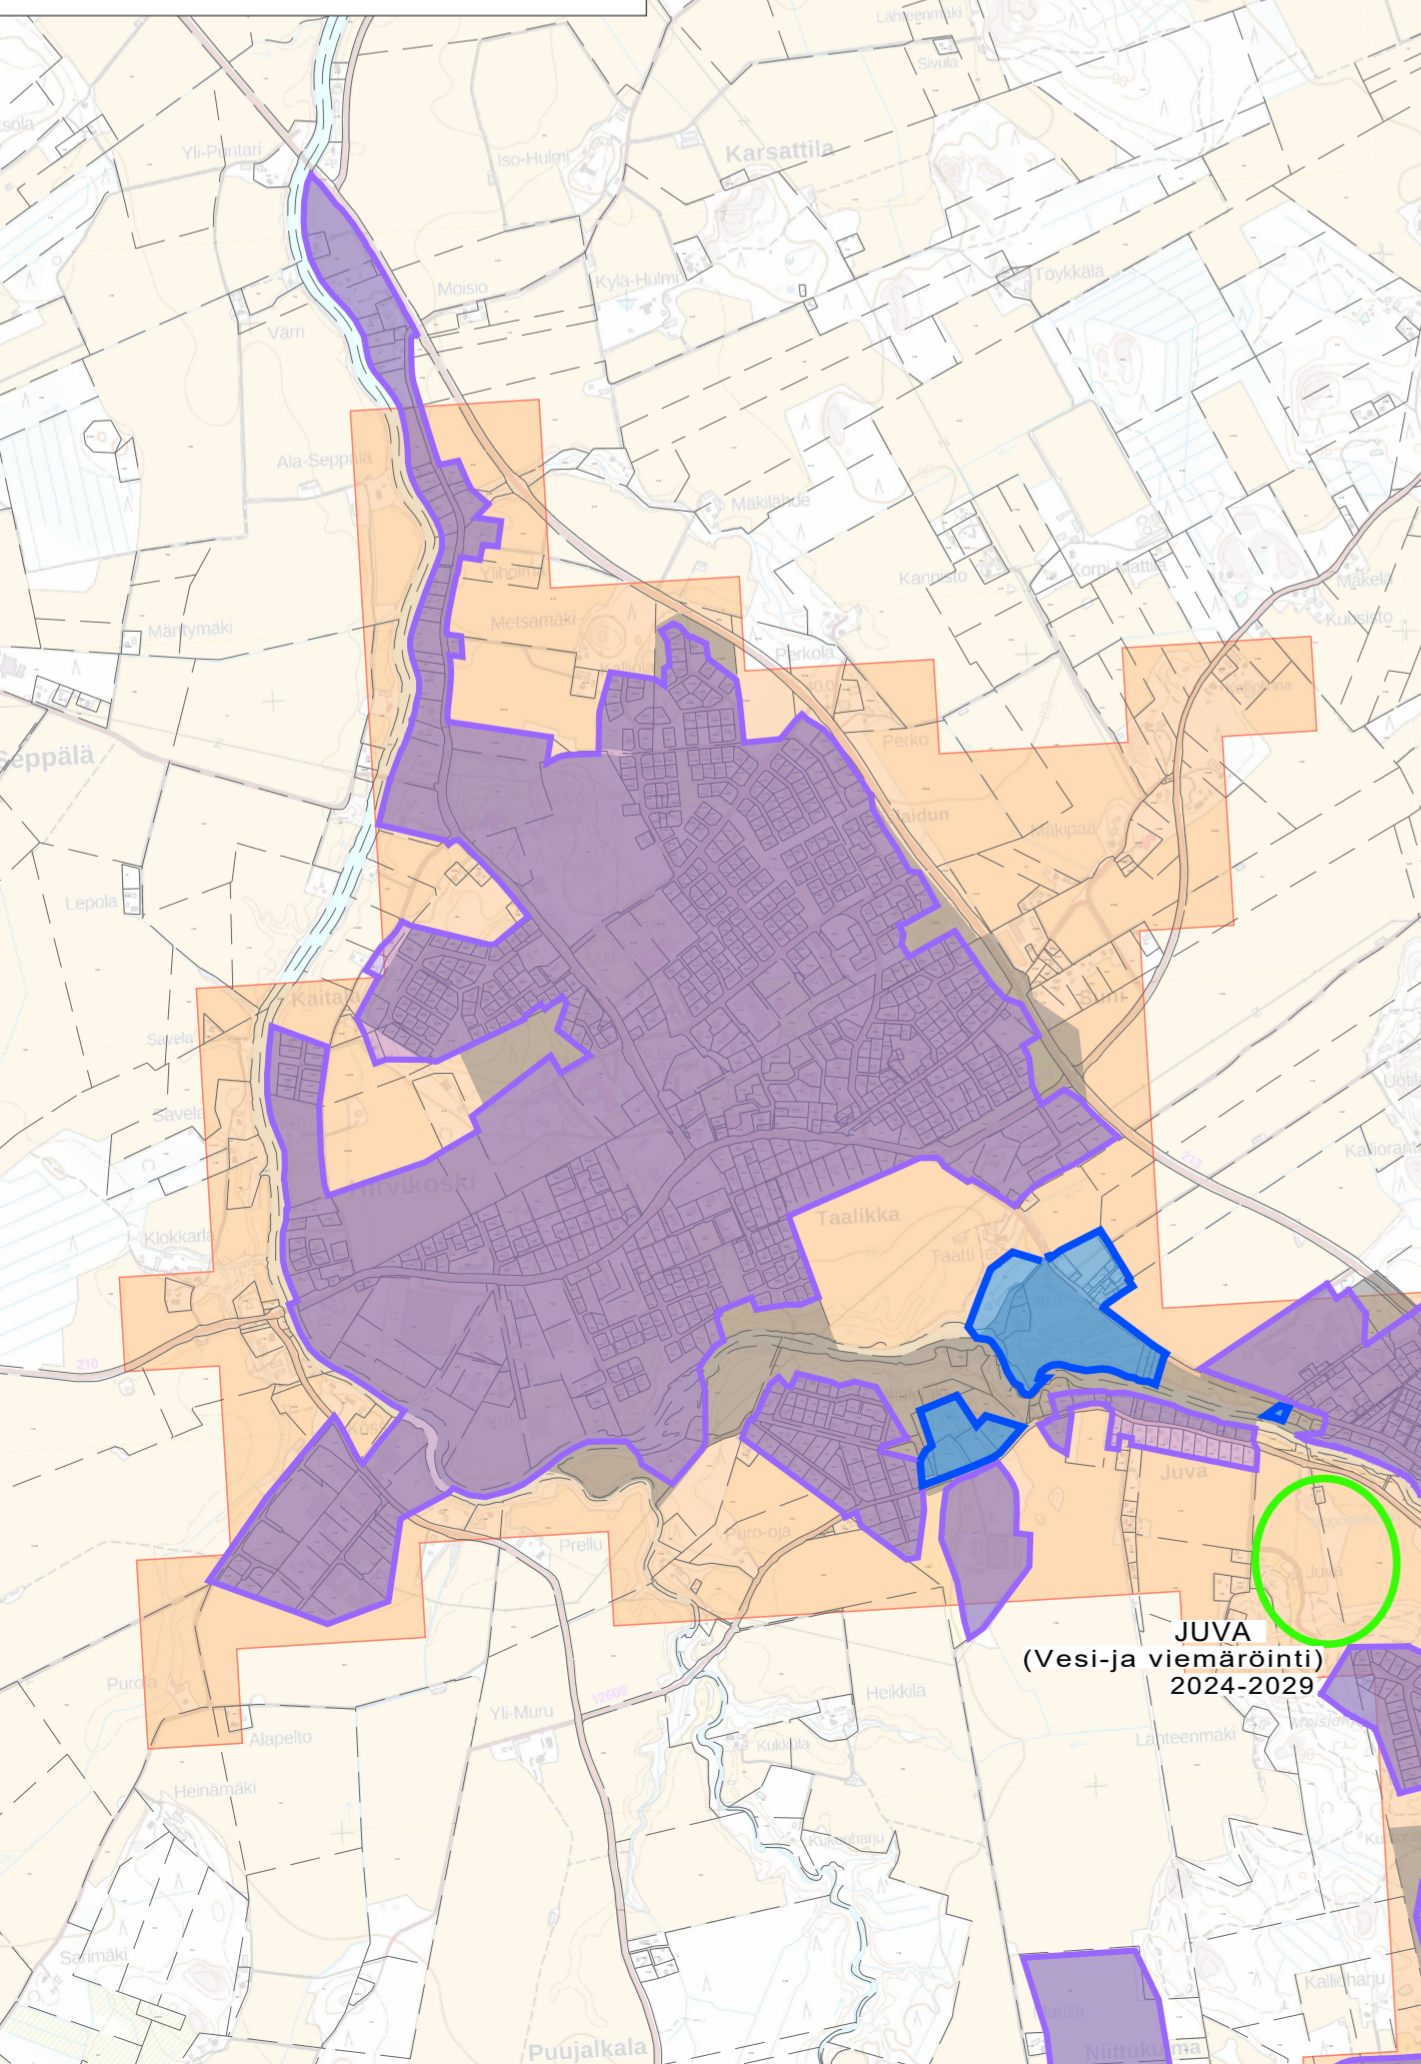

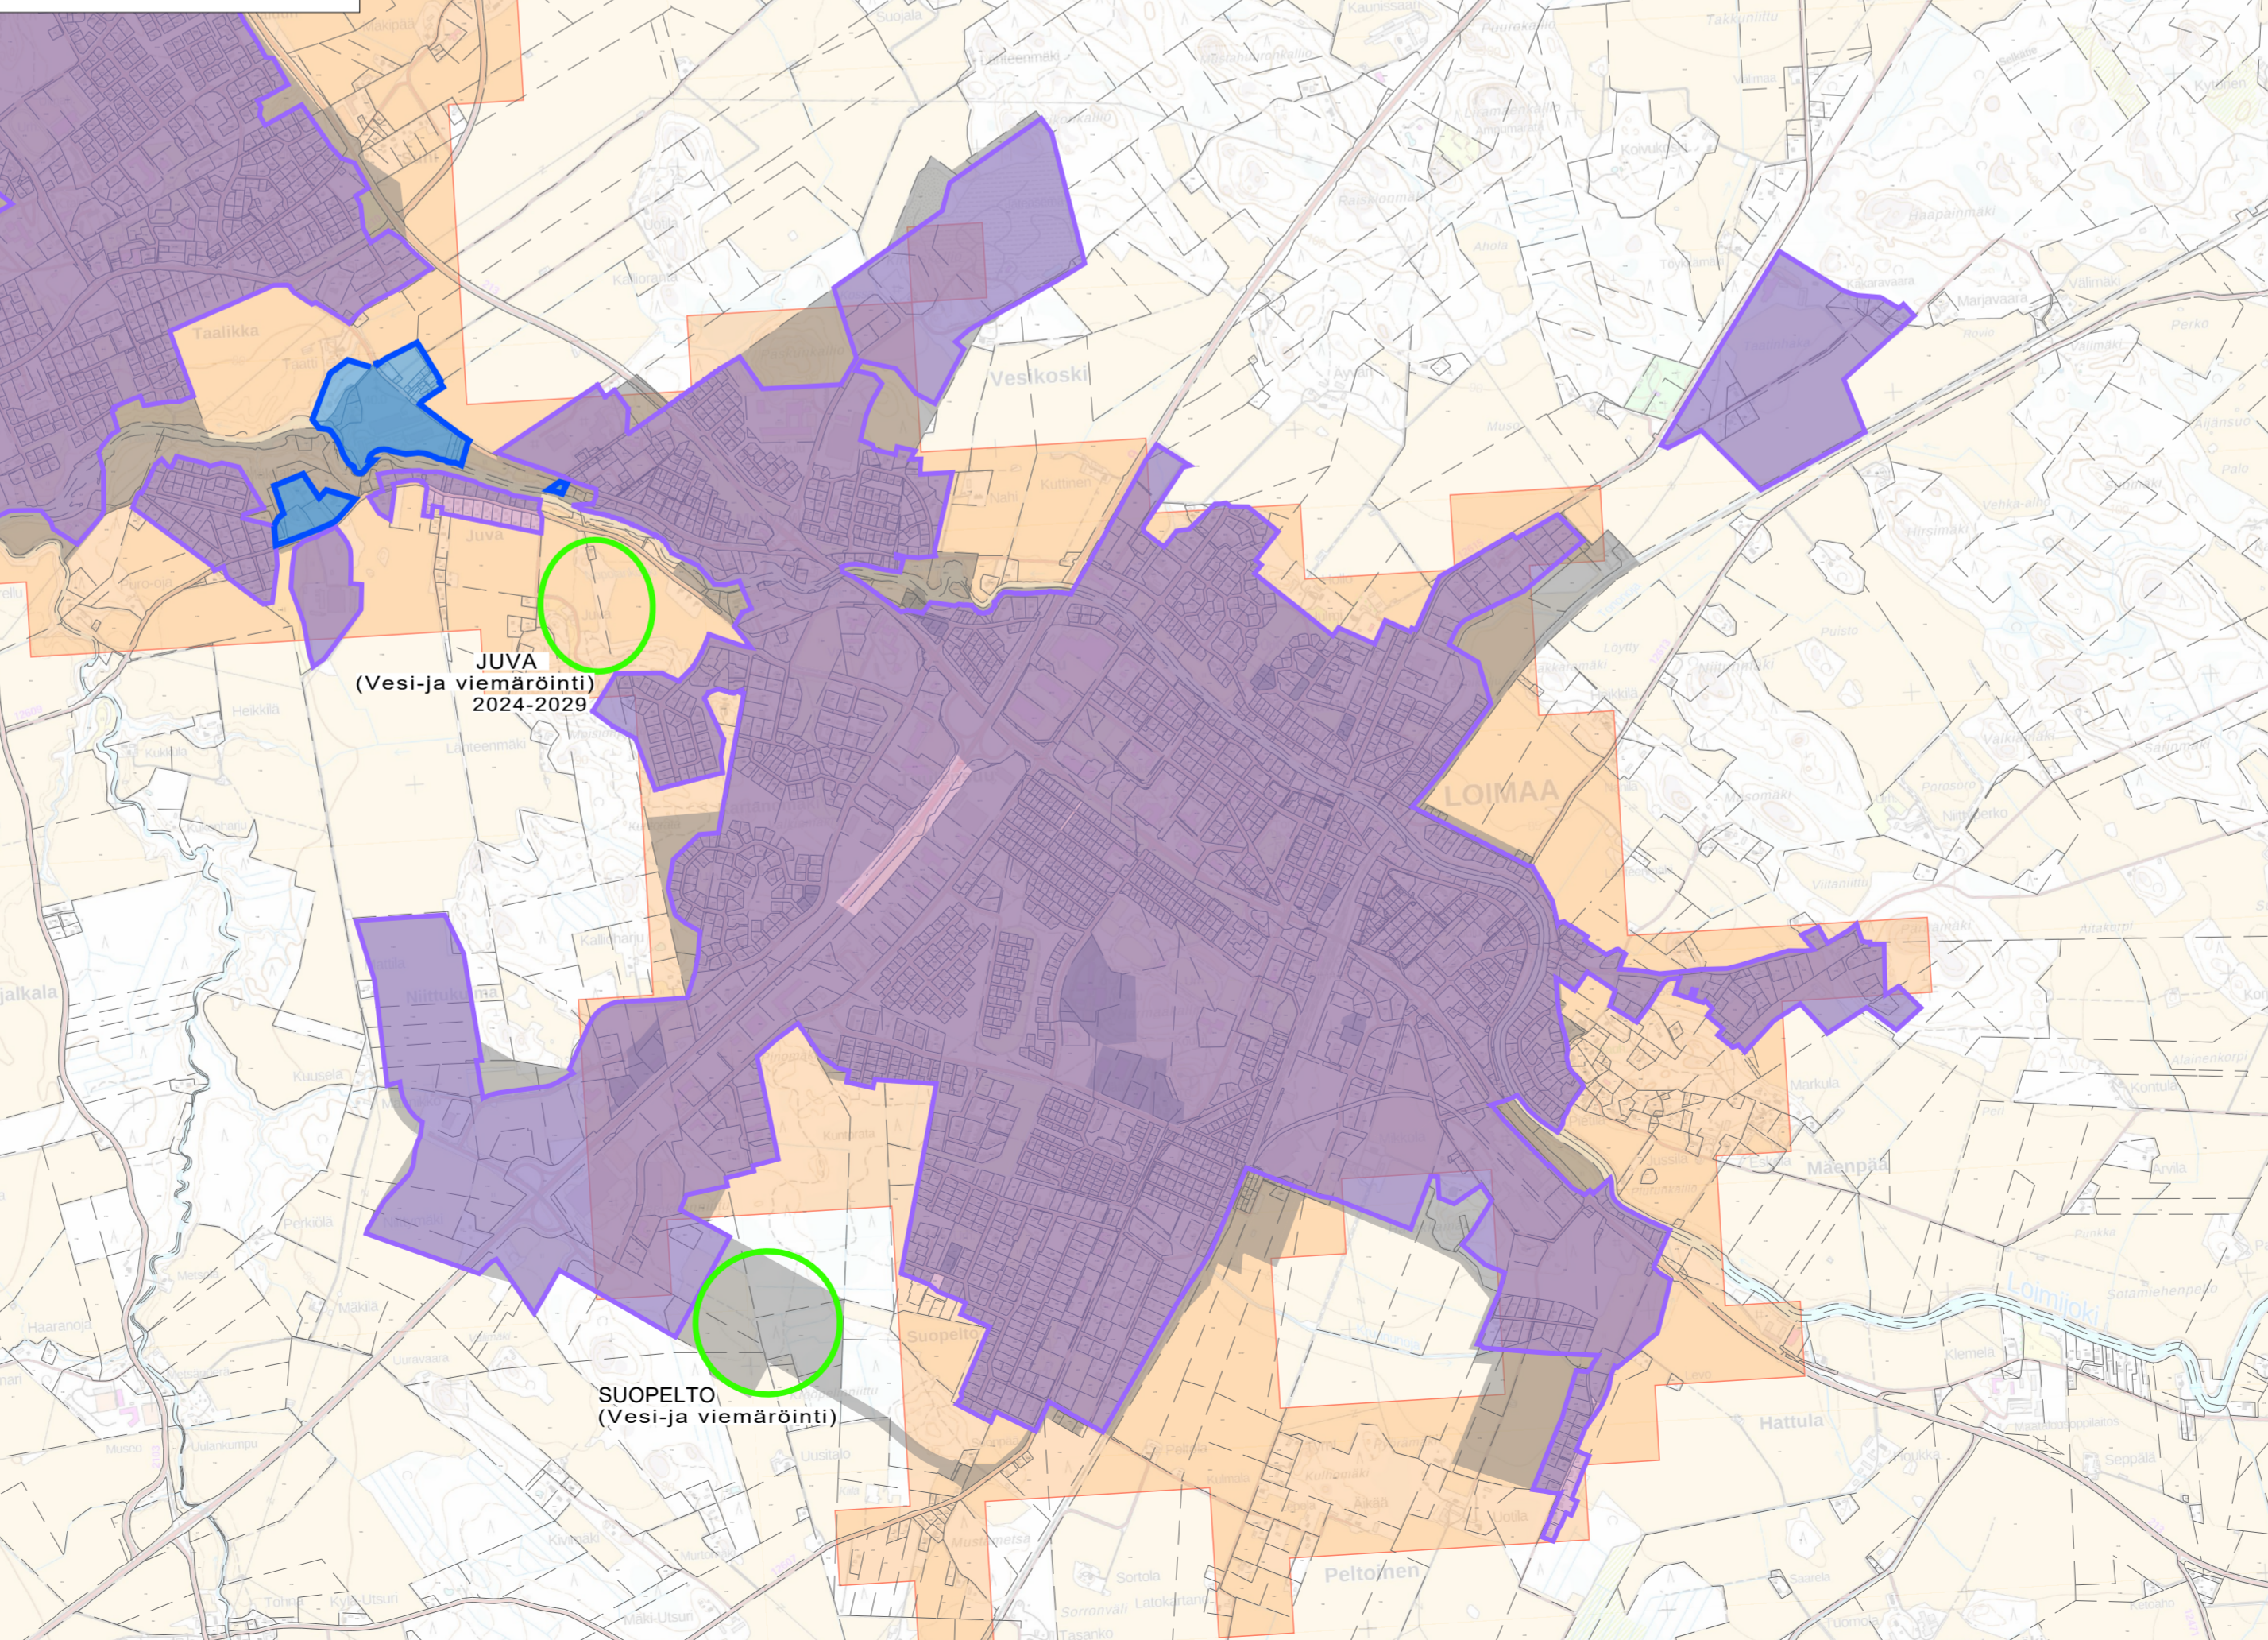


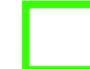
HIRVIKOSKI



LOIMAA



MERKKIEN SELITYKSET

-  Kunnanraja
-  Kiinteistöraja
-  Asemakaava-alue
-  YKR taajama 2020 (© YKR/SYKE 2021)
-  Pohjavesialue
-  Vesihuoltolaitoksen toiminta-alue (Vesijohto ja viemärointi)
-  Vesihuoltolaitoksen toiminta-alue (Vesijohto)
-  Vesihuoltolaitoksen tavoitteellinen toiminta-alue (Vesijohto ja viemärointi)

KOHTIEN NIMI JA OSOITE
LOIMAAN KAUPUNKI

PIIRUSTUKSEN SISÄLTÖ
LOIMAAN VESI
TOIMINTA-ALUE

MITTAKAAVA
1:20 000

SWECO 
Sweco Infra & Rail Oy
Uudenmaankatu 19A, 20700 TURKU * 010 2414 400

SUUNNITTELU
TARVITTAVA
SUUNNITTELU
15.02.2022

TIEDOSTO
23703154_101.dwg
SUUNNITTELU
TYÖNÖ
VHT

PIIRIN
23703154

MUUTOS
101