


LOIMAA

Alastaro

1:10 000

0 100 200 300 400 500
(G) LOIMAN KAUPUNGIN
MITTAUSTOIMI
2011

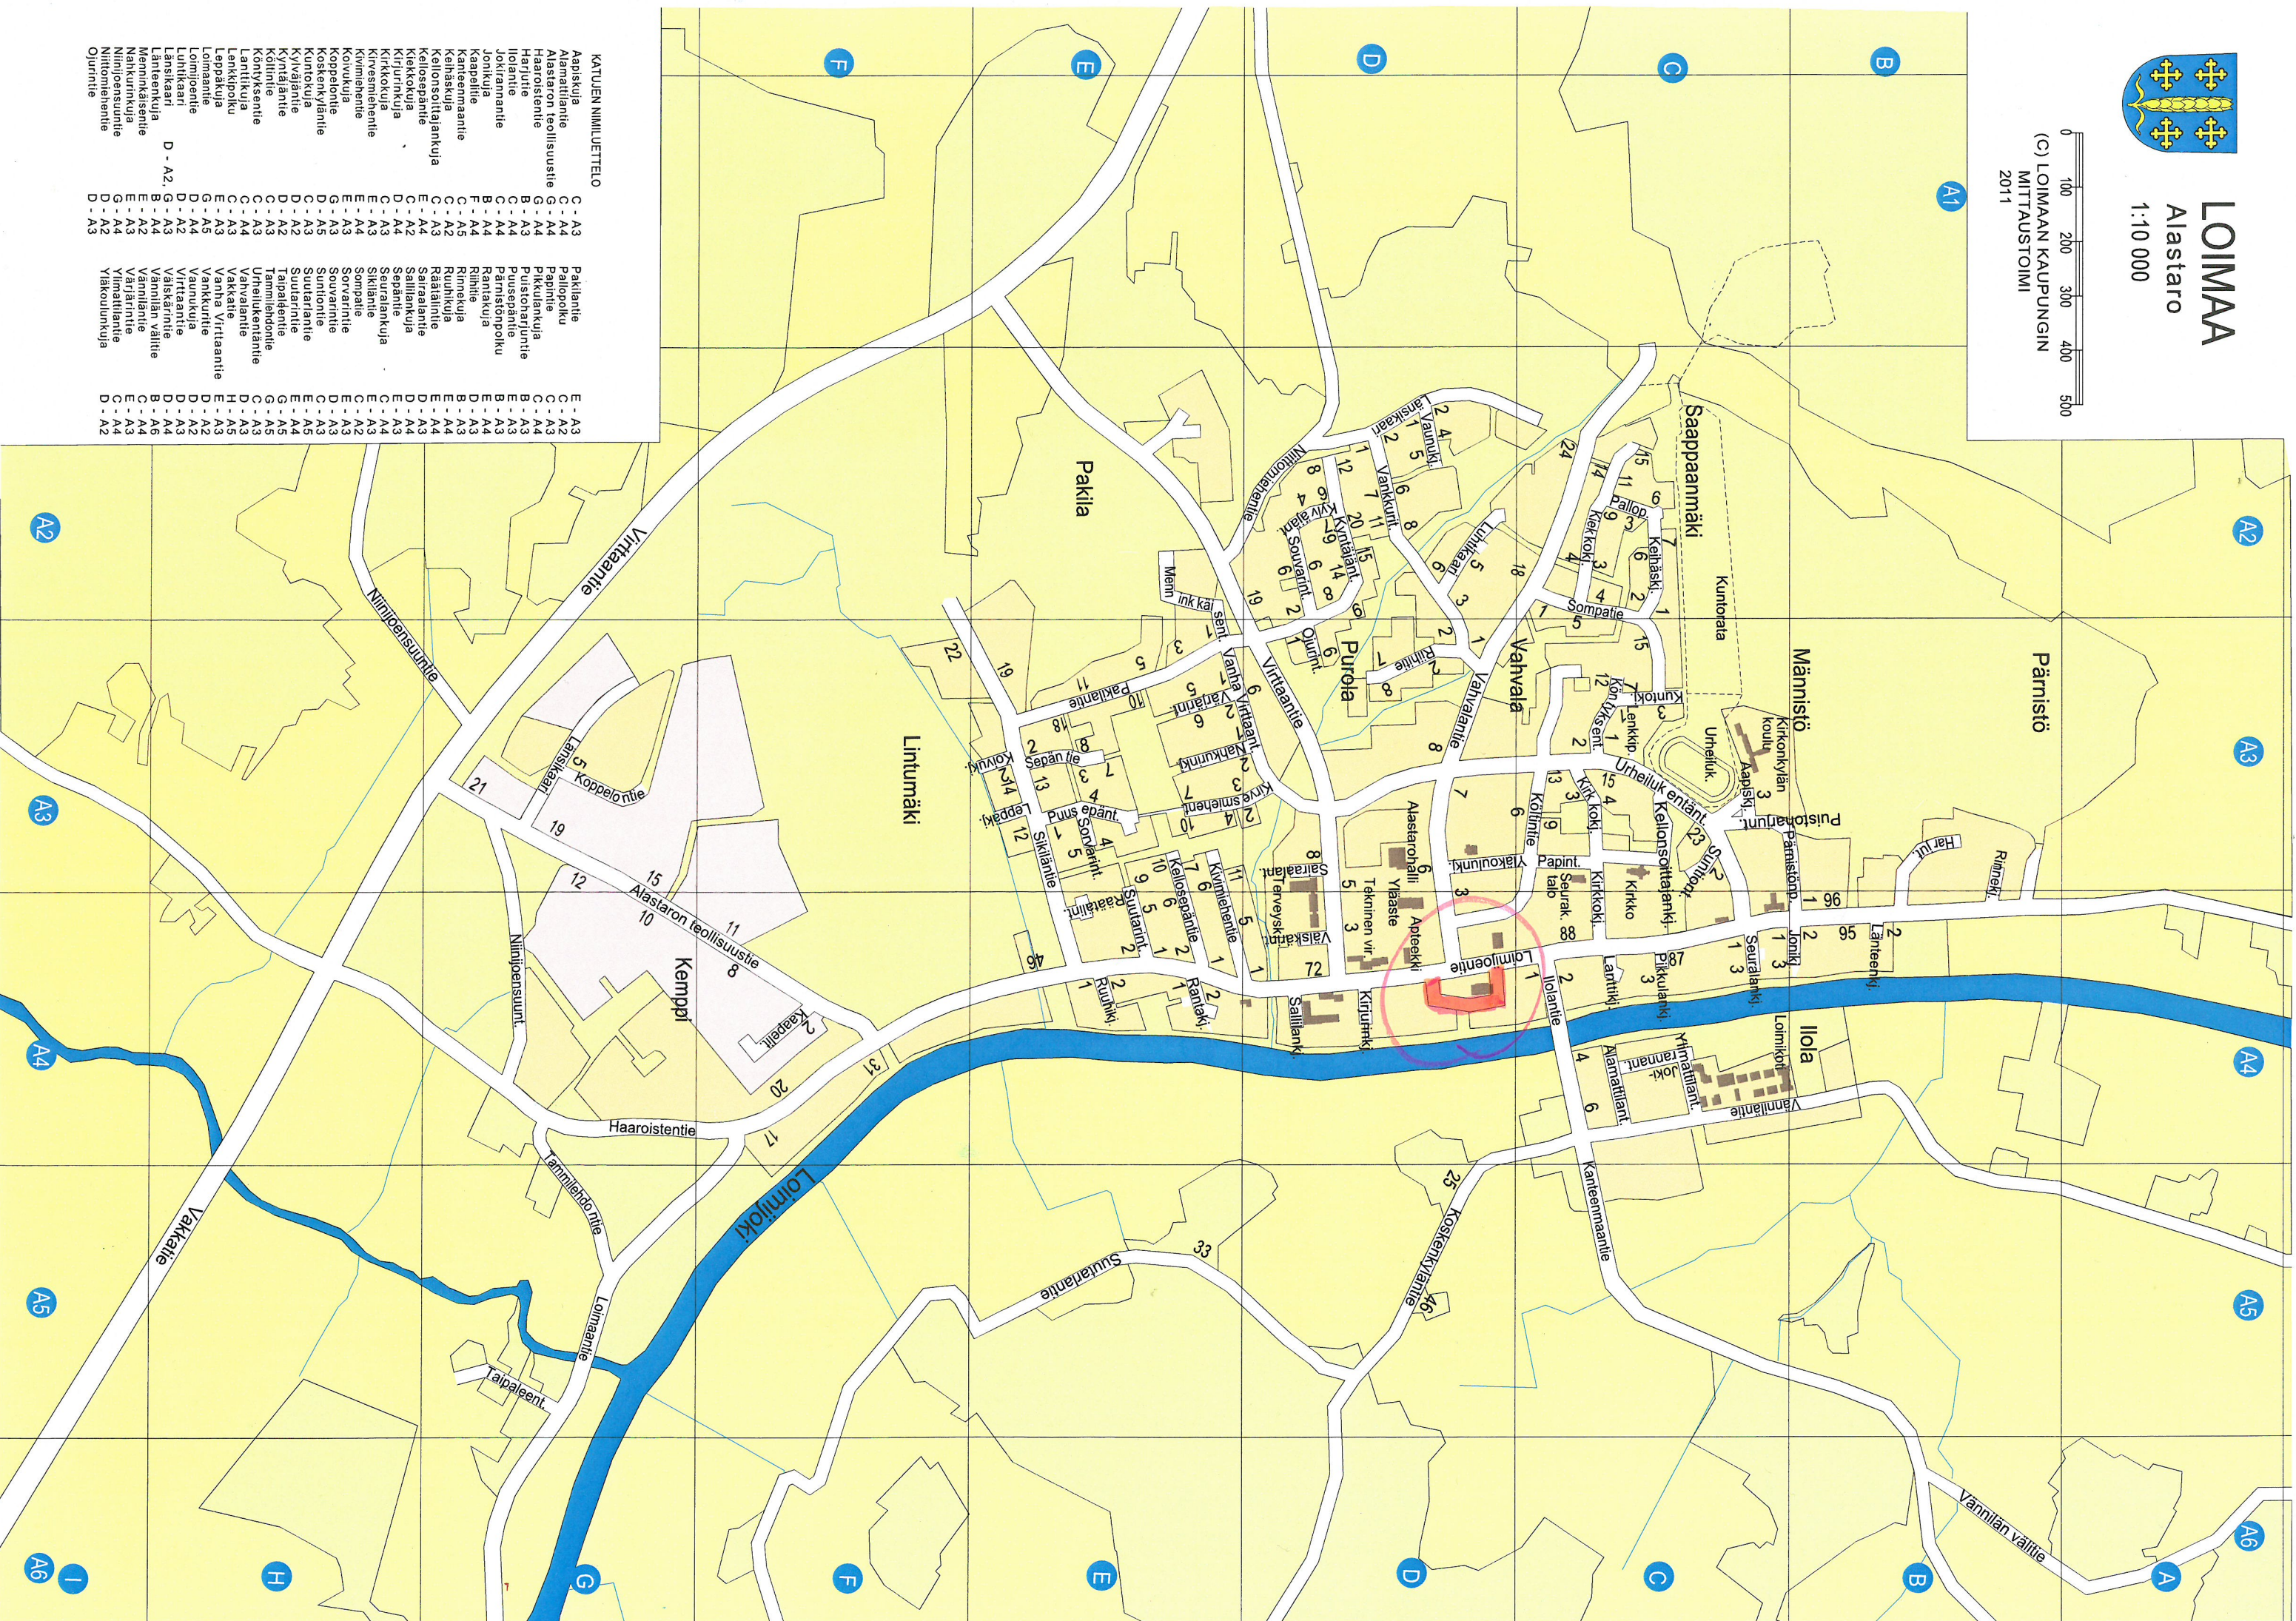

- KATUJEN NIMI LUETTELO
- Aapiskuja C - A3
 - Aamattulantie C - A4
 - Alastaron teollisuustie G - A4
 - Haaroistentie G - A4
 - Harjutie B - A3
 - Iloilantie B - A3
 - Jokirannantie C - A4
 - Jonkkuja B - A4
 - Kaapelitie F - A4
 - Kaapelemaantie C - A5
 - Kelhaskuja C - A2
 - Kellonsoittolankuja C - A3
 - Kiekkokuja E - A4
 - Kirjurinkuja D - A4
 - Kirkkokuja C - A3
 - Kiviesmenhentie E - A4
 - Kivimiehentie E - A4
 - Koppolantie G - A3
 - Koskenkyläntie D - A5
 - Kuntokuja C - A3
 - Kyttäläntie D - A2
 - Köyliöntie C - A3
 - Korttyksentie C - A3
 - Lanttikuja C - A4
 - Lantkipolku C - A3
 - Lommaantie E - A3
 - Lomjoentie D - A4
 - Luhikaari D - A2
 - Länsikaari G - A3
 - Länteenkuja B - A4
 - Menninkäisentie E - A2
 - Nahkurinkuja E - A3
 - Niinjoensuuntie G - A4
 - Nittomiehentie D - A2
 - Ojuntie D - A3

- Pakiantie E - A3
- Pallopolku C - A2
- Papitie C - A3
- Pikkulankuja C - A4
- Puustoranjuntie B - A3
- Puusepantie B - A3
- Parristopolku B - A3
- Rantakuja B - A4
- Riinhte B - A4
- Rinnekuja D - A3
- Ruuhkkuja B - A3
- Raataintie B - A4
- Saillankuja D - A4
- Sepantie D - A4
- Seuralankuja E - A4
- Sikilantie E - A4
- Sompantie E - A4
- Sovranitie E - A3
- Souvanantie E - A3
- Suntiontie D - A3
- Suutarantie C - A3
- Suutarantie C - A3
- Taipaleentie G - A5
- Tammilohdentie G - A5
- Urnheilukenttiantie C - A3
- Vahvalantie D - A4
- Vakkatie D - A4
- Vanha Virttaantie E - A5
- Vankkuritie D - A2
- Vaunukuja D - A2
- Virttaantie D - A2
- Välskärritie B - A4
- Vännilän välitie B - A6
- Värjärintie C - A4
- Ylimattiantie E - A3
- Ylikouluankuja C - A4
- Yluritie D - A2